


Prot. n. 0105143 del 09/08/2023 - [UOR: SI001070 - Classif. II/8]

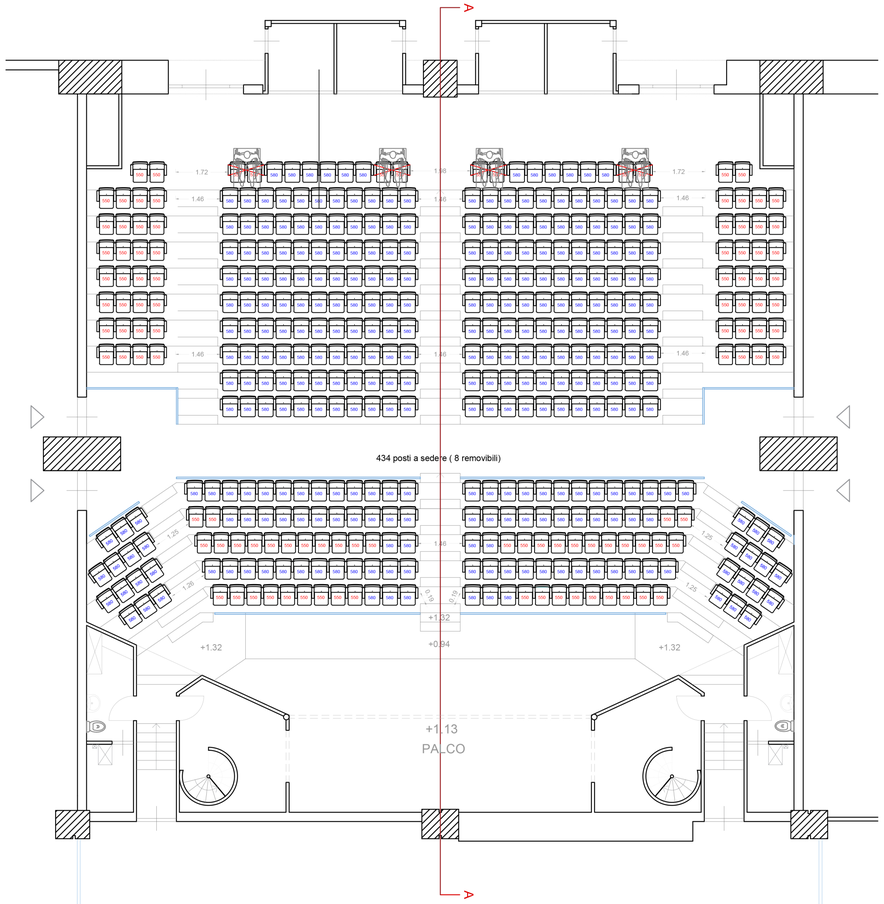


LAYOUT DELLE SEDUTE _ scala 1:100

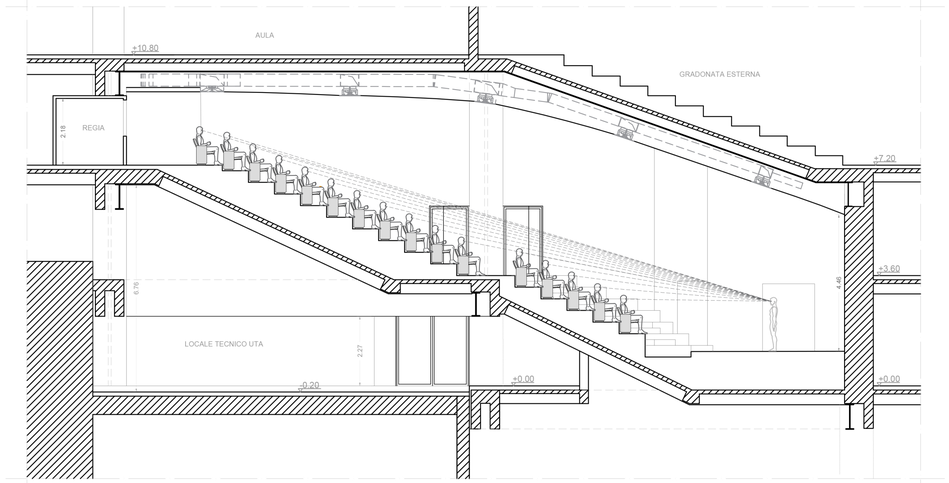

SEZIONE A-A _ scala 1:100

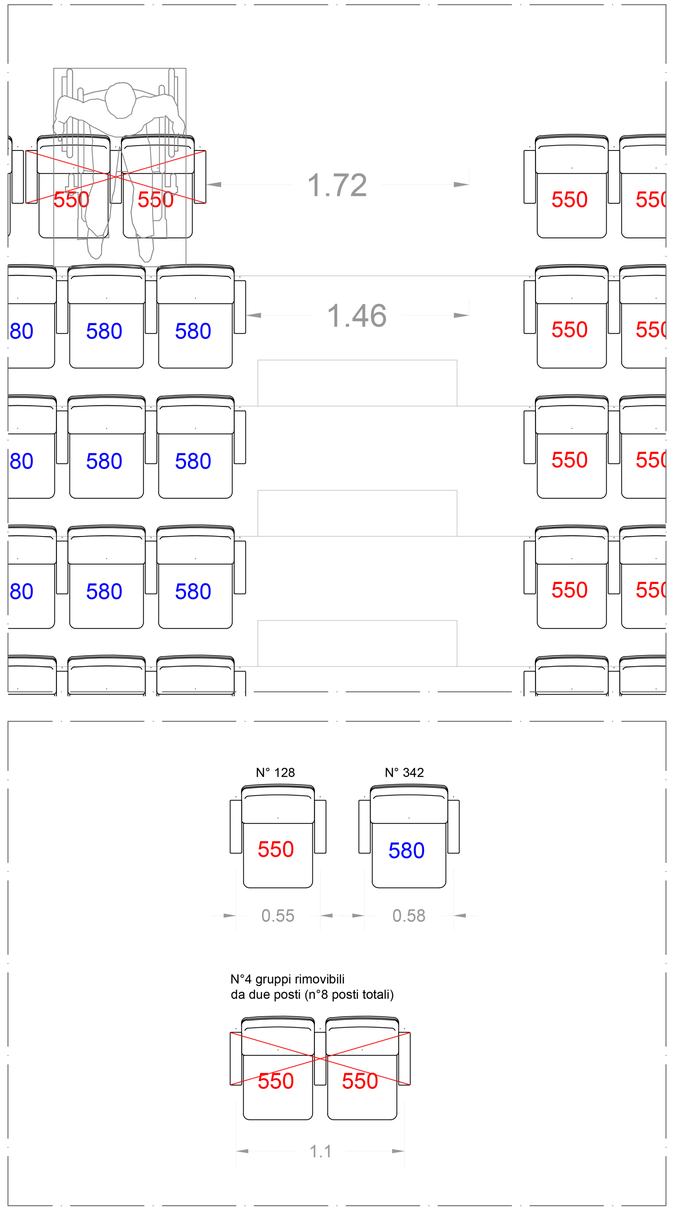

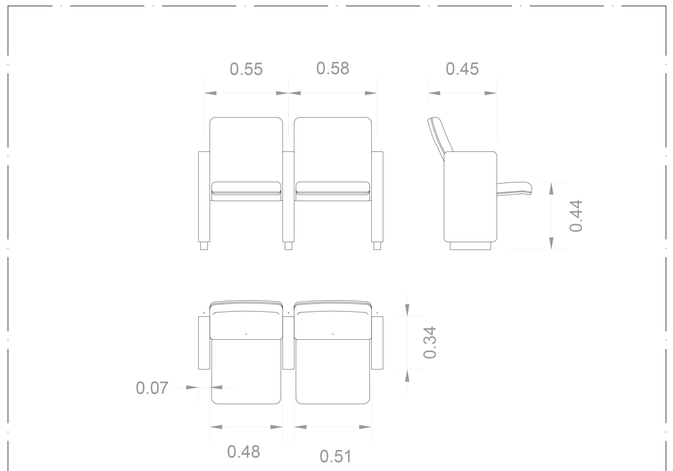

PARTICOLARI DELLE SEDUTE _ SCALA 1:20

UNIVERSITA' DEGLI STUDI DI MESSINA
DIPARTIMENTO SERVIZI TECNICI

FORNITURA E COLLOCAZIONE DI ARREDI FUNZIONALI AL COMPLETAMENTO DEL NUOVO AUDITORIM 4.0 PRESSO IL DIPARTIMENTO DI CIVILTA' ANTICHE E MODERNE-DICAM DEL POLO ANNUNZIATA

PROGETTO ESECUTIVO



DISCIPLINA: ELABORATI GRAFICI
...

ELABORATO: Layout delle sedute

TAVOLA: 07
...

COD. PROGETTO:	NOME FILE:	SCALA:	DATA:

Il RUP
Ing. Laura Anania

REV:	DATA:	RIFERIMENTO REVISIONE:	ESEG.:	CONTR:	APPR:
01					
02					
03					
04					
05					
06					